


Noordvleugel

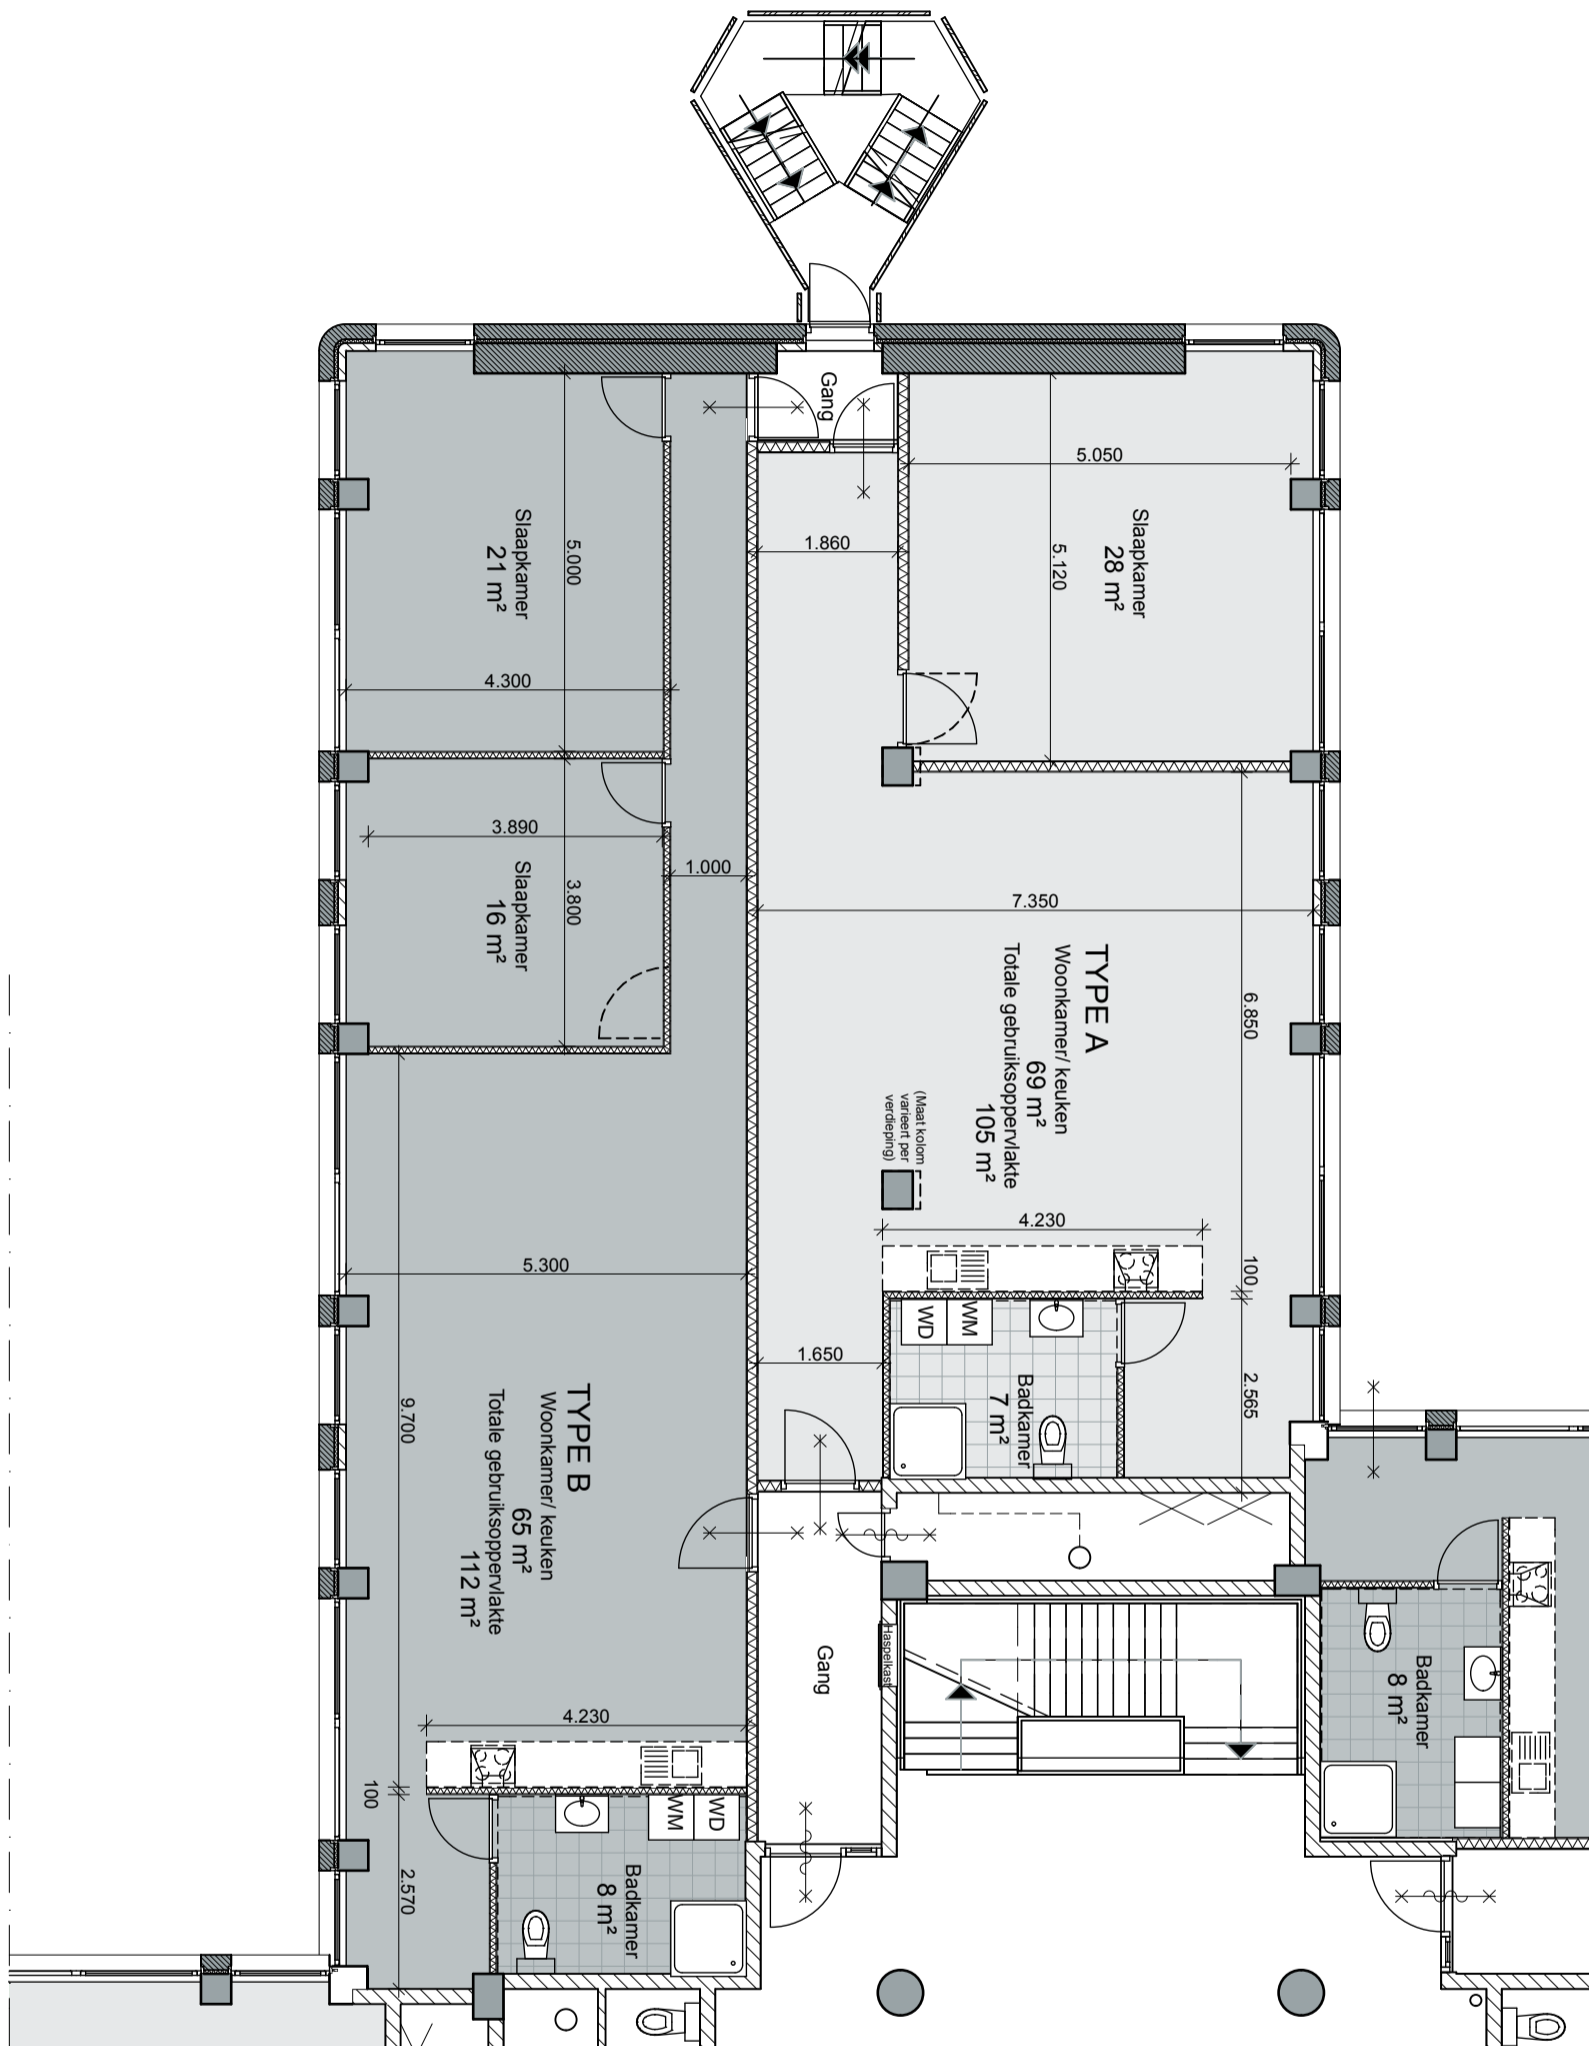

project Europalaan

getekend 04-11-2016

formaat A3

gewijzigd 09-01-2017

opdrachtg. Boron

schaal 1:100

werk 16559

onderdeel Blok 200 1e verd Nieuw (1)

blad 704